



MURO PERIMETRAL

CALLE SANTA FE

27.1 m.

69,20 m.

10,10 m.

20,34 m.

15,10 m.

78,40 m.

TALUD

CANAL DE DERIVACION NORTE

SUPERFICIE OCUPADA 1.548,472 m².

PERMISIONARIO

AGUA Y ENERGIA ELECTRICA

DELEGACION NORTE

BALANCE DE SUPERFICIES OCUPADAS

SUPERFICIES	ANTERIOR	A AUMENTAR	A DISMINUIR	RESULTANTE
I ZONA				
I ZONA	1548,472 m ²			1548,472 m ²
II ZONA				
TOTAL	1548,472 m ²			1548,472 m ²

15-A-82-APPL.-
3935-A-83-AGP.-


ANEXO 1-82-APPL.-
3935-A-83-AGP.-

RESOLUCION 410/83

ACTA DE TENENCIA
N° 240 - APPM

OBSERVACIONES:
DESTINO: DEPOSITO ABASTECIMIENTO
CENTRAL CALCHINES

V. B° CONTRATOS-ARRENDAMIENTOS

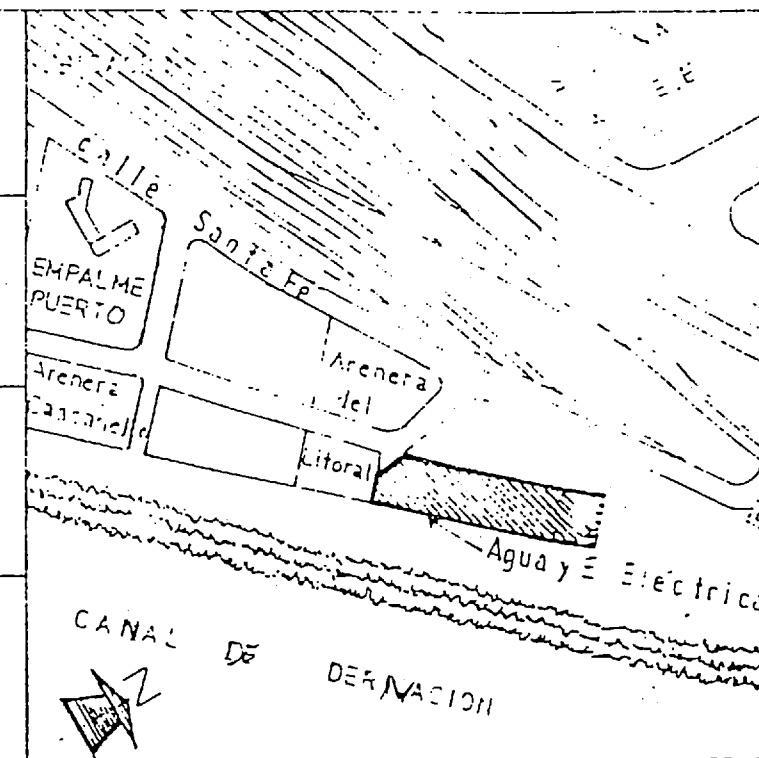

ADMINISTRACION GENERAL DE PUERTOS

ADMINISTRACION PUERTOS PARANA MEDIO

DESIGNACION SUPERFICIE OCUPADA POR AGUA
Y ENERGIA ELECTRICA-Delegación NORTE

V. B° JEFE

DIBUJO
ESCALA 1:500
FECHA 8-11-83.

V. B° ADMINISTRADOR

PLANO N° 809/

APPM