

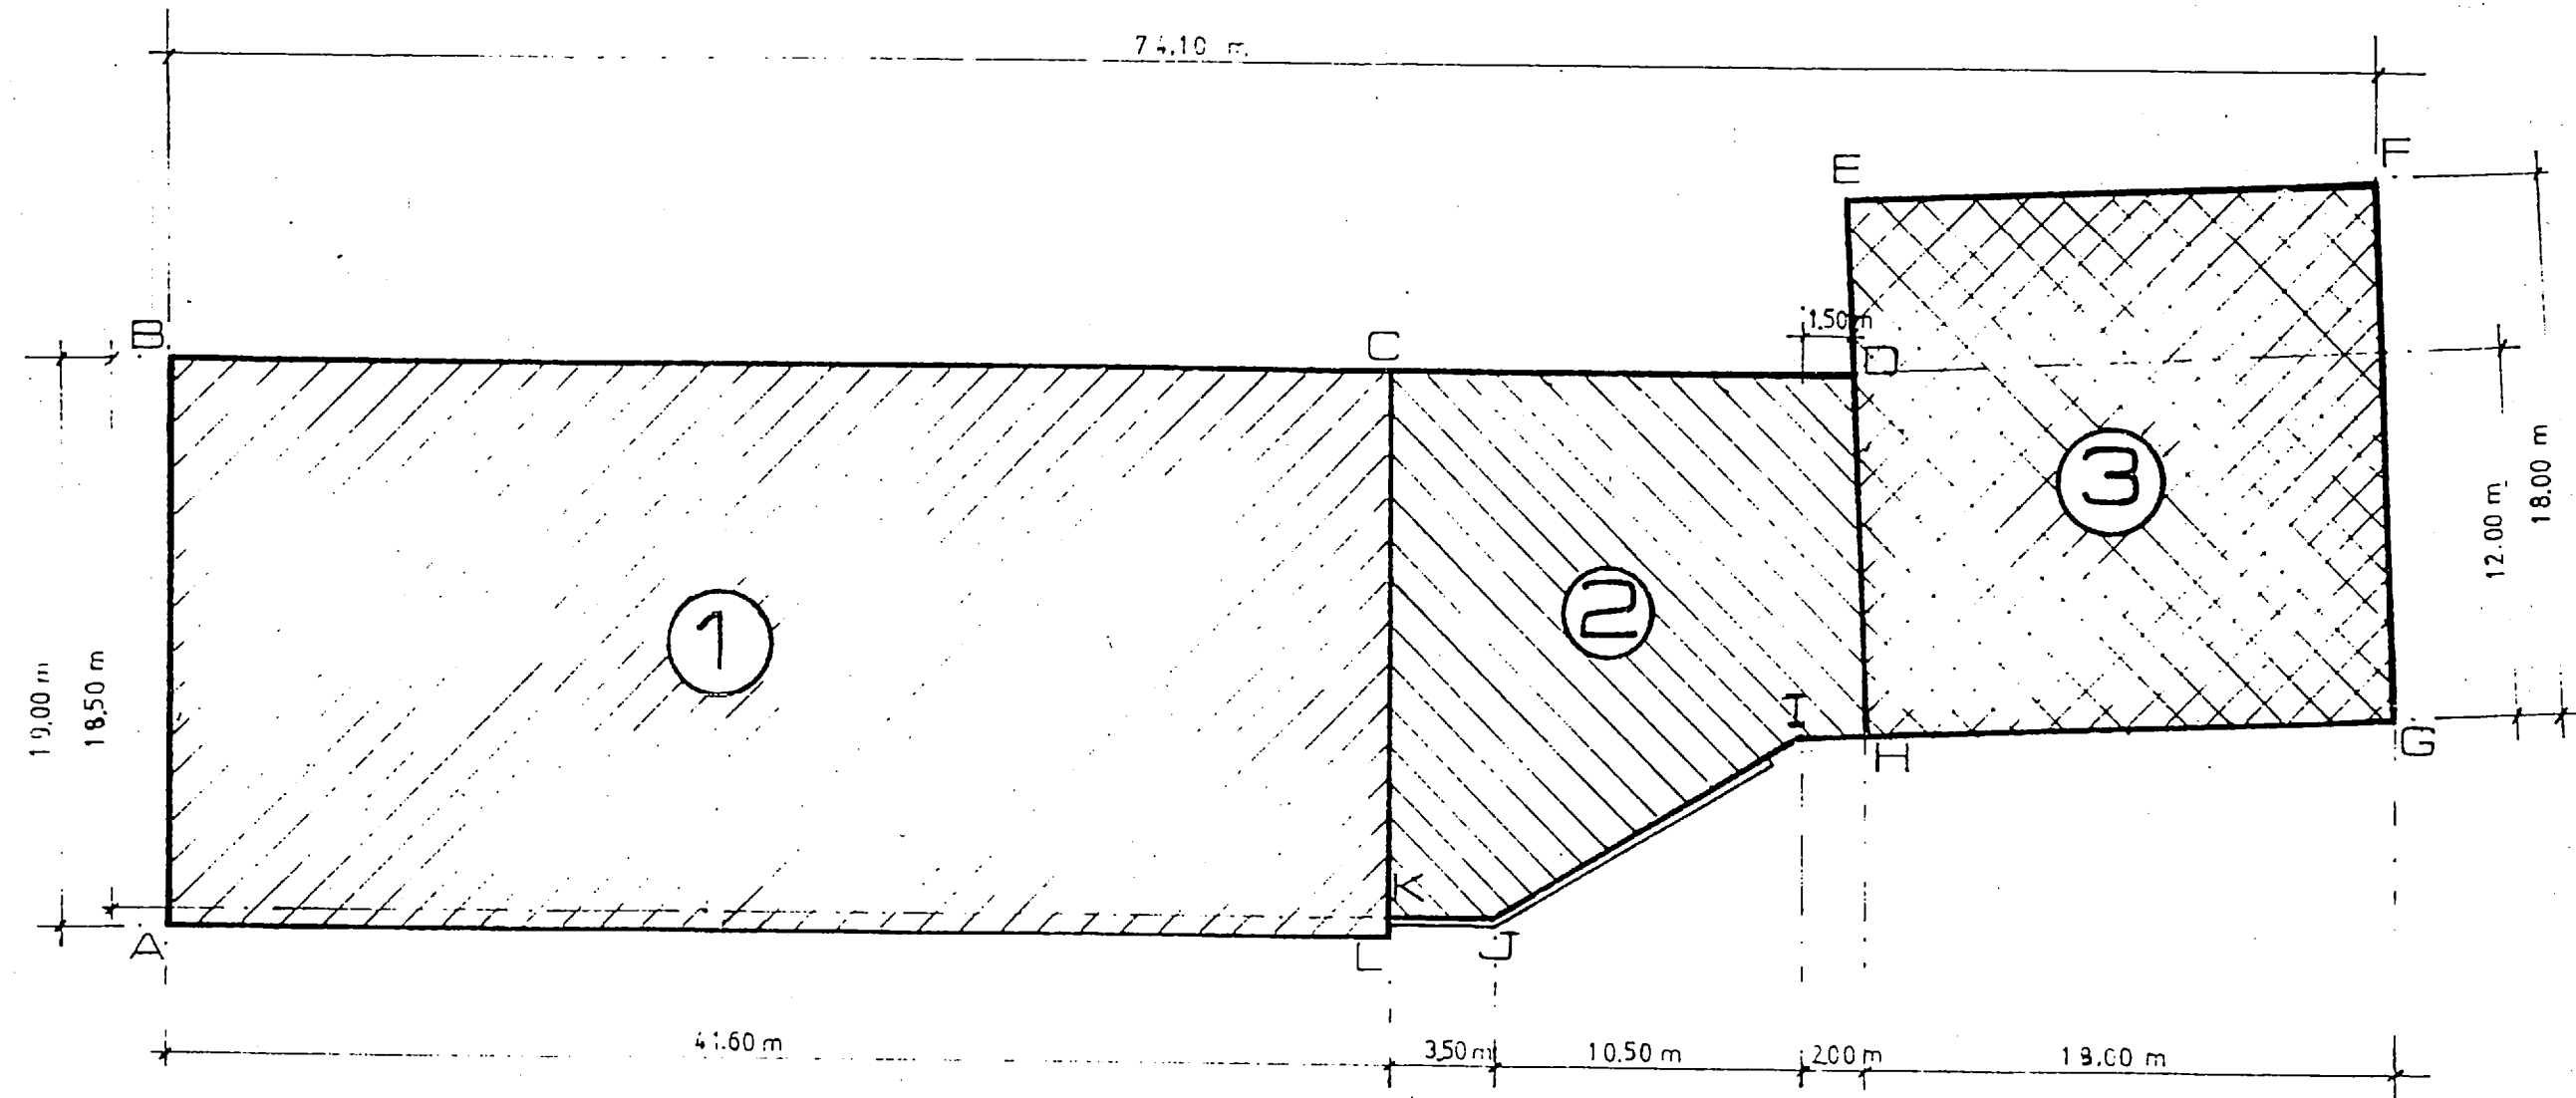


ESCALA: 1:250

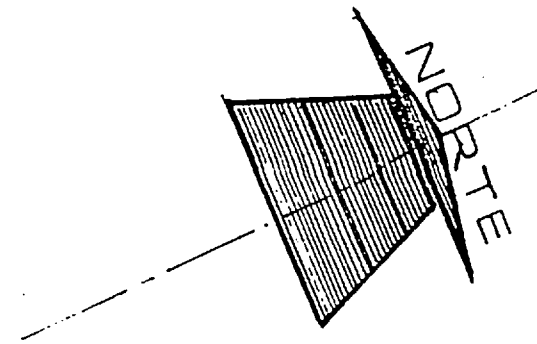

- ① SUPERFICIE OCUPADA POR: CASA DE BOMBAS Y TOMA DE AGUA S/EXpte. 5286-T-949 APPM - 5951-P-975 AGP - POLIGONO ABCLA-ACTA DE TENENCIA N°183 APPM : 790,40 m²
- ② SUPERFICIE PROPUESTA PARA INCREMENTAR: ZONA TABLESTACADO Y RELLENO S/EXpte. 5286-T-949 APPM - 5951-P-975 AGP - POLIGONO CDHIJKC - : 245,87 m²
- ③ SUPERFICIE OCUPADA POR: TORRE TERMINAL N°1 S/EXpte. 5-A-967 APPM - 546-A-968 AGP - POLIGONO DEFGHD-CONTRATO N°126 APPM : 324,00 m²
- SUPERFICIE TOTAL : 1.360,27 m²

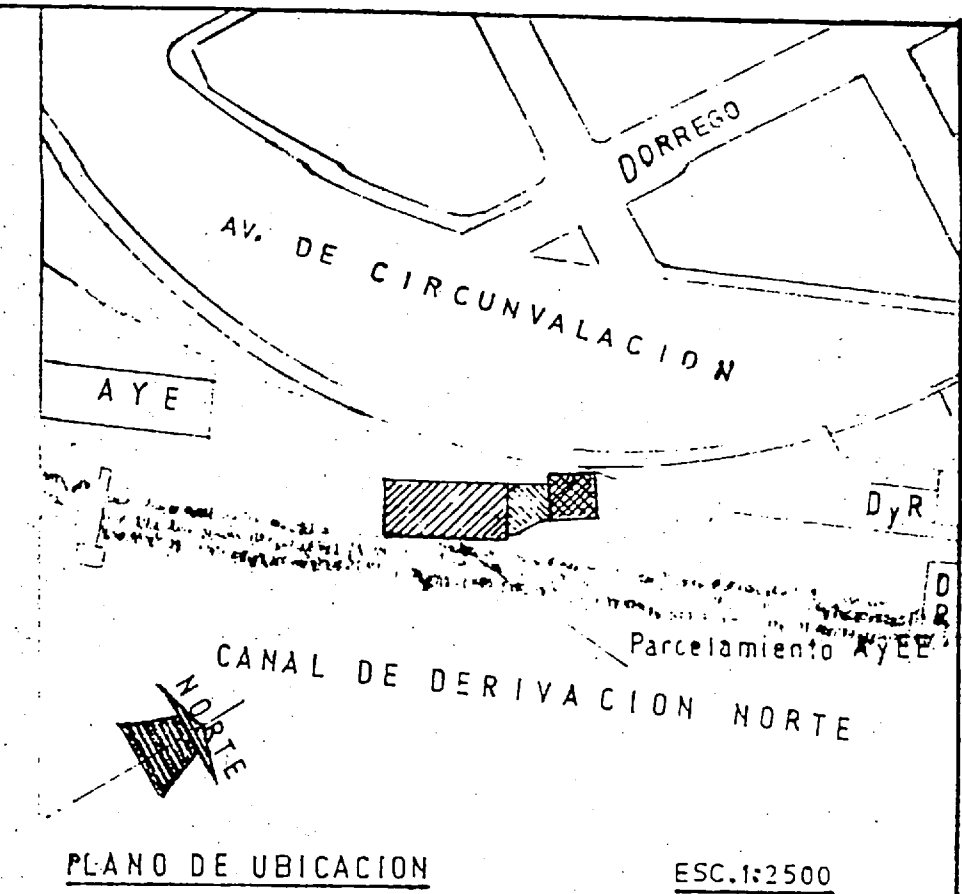

ADMINISTRACION GENERAL DE PUERTOS

ADMINISTRACION PUERTOS PARANA MEDIO

DESIGNACION PARCELAMIENTO PROPUESTO PARA AGUA Y ENERGIA ELECTRICA DIVISIONAL // SANTA FE

V. B. JEFE DIBUJO HECTOR J. PASTOR
ESCALA 1:250
FECHA 20-5-982..

V. B. ADMINISTRADOR PLANO N° CROQUIS
N° 102