



CROQUIS DEL TERRENO

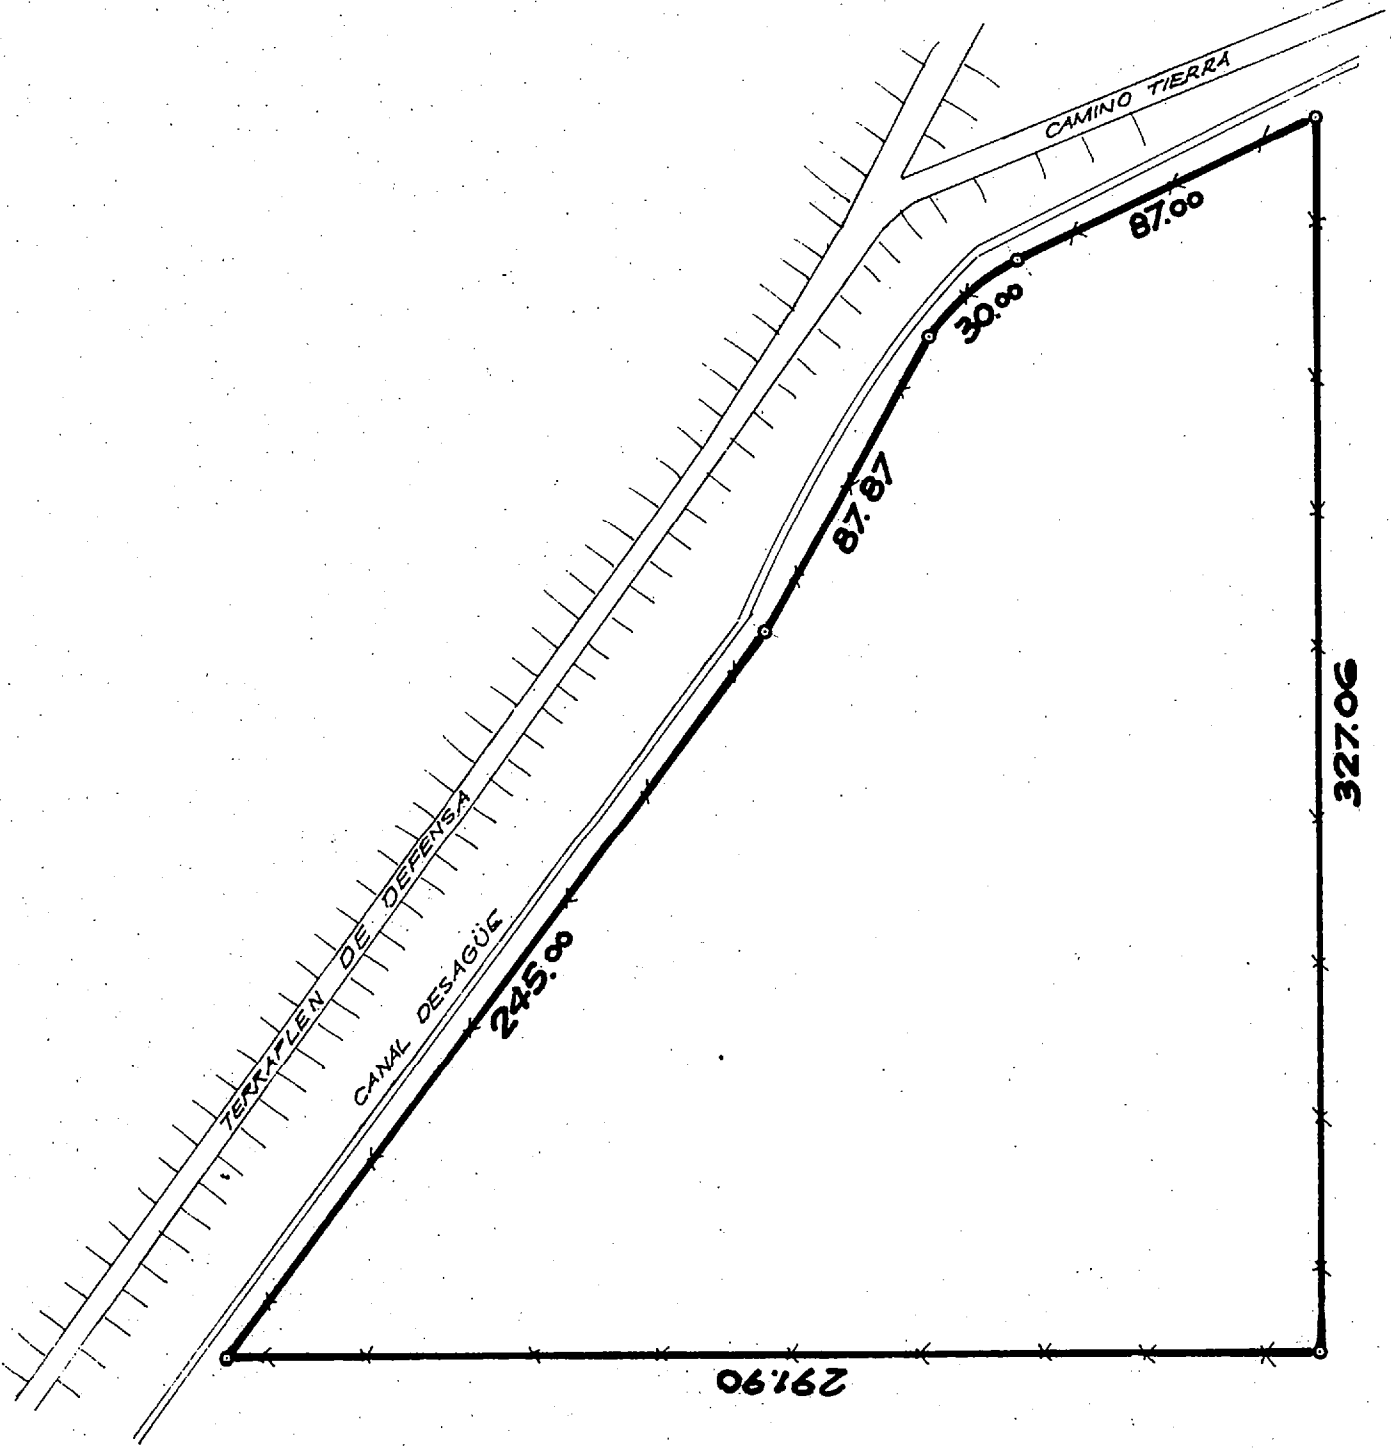

AVDA. CIRCUNVALACION

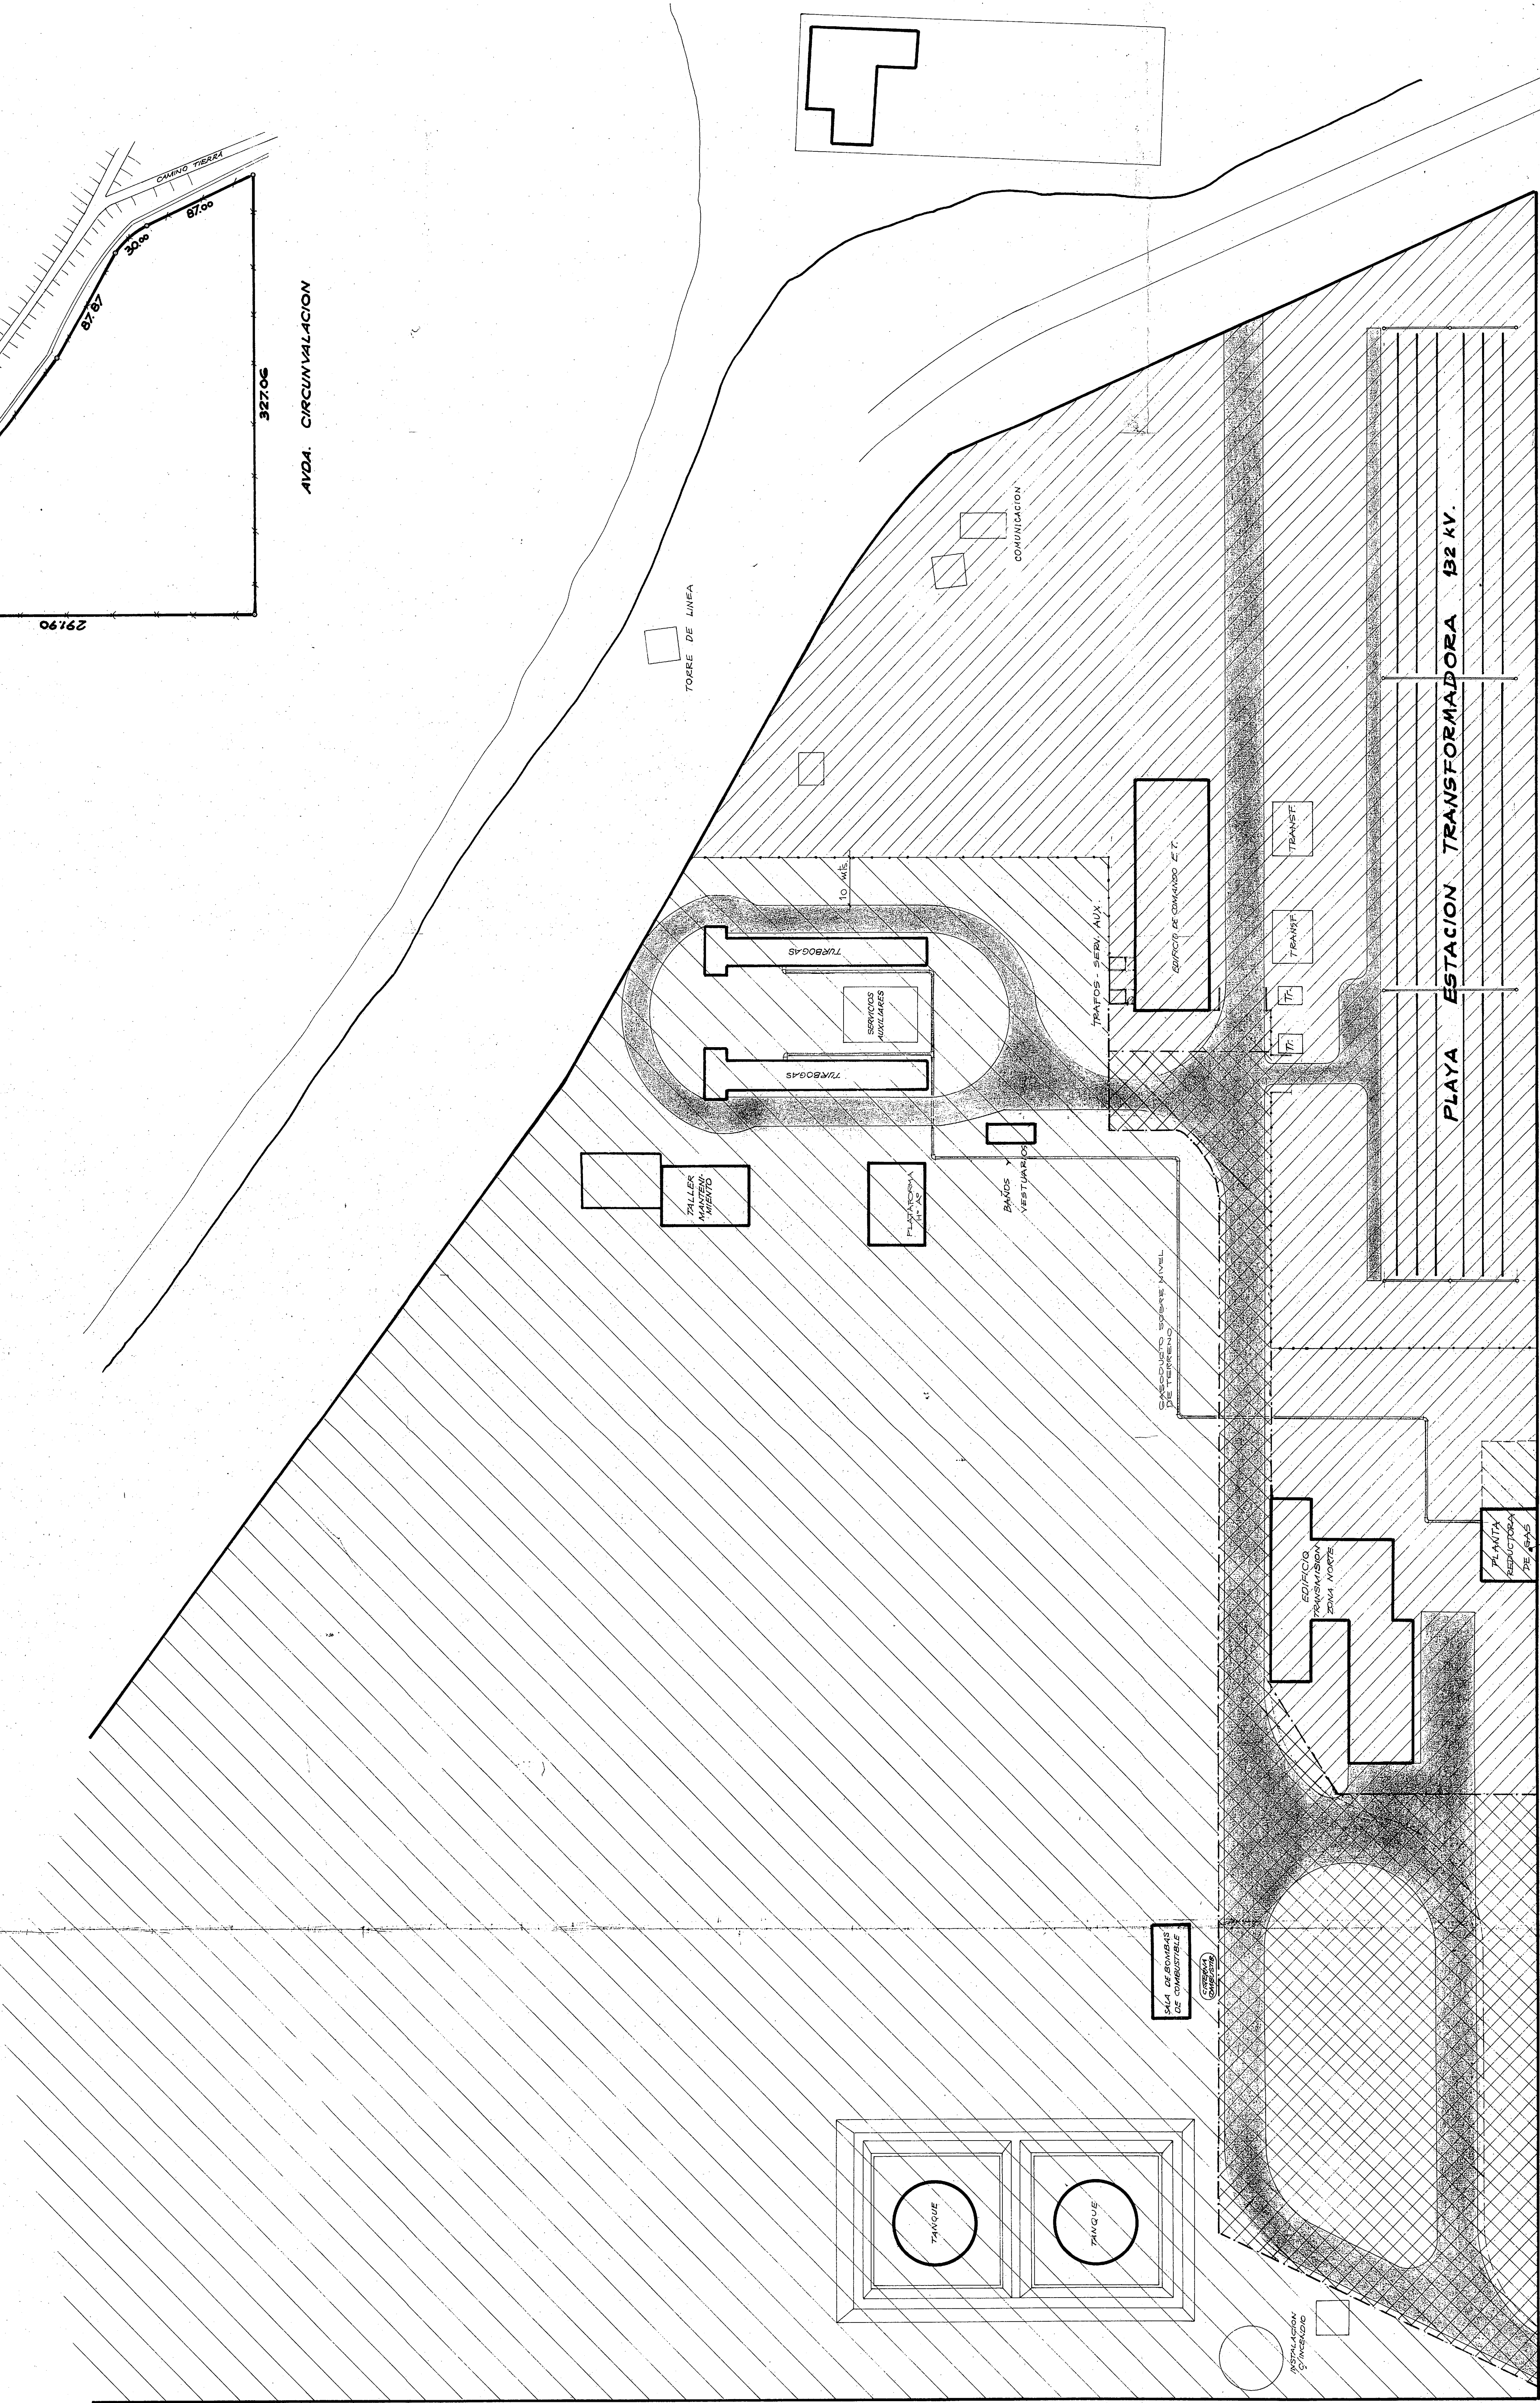

REFERENCIAS

- AREA A OCUPAR POR EL GENERADOR
- AREA A OCUPAR POR EL DISTRIBUIDOR
- AREA DE USO COMUN
- SECCION CUATRO A CONECTAR A CARGO DEL GENERADOR

AGUA Y ENERGIA ELECTRICA SOCIEDAD DEL ESTADO ADMINISTRACION REGIONAL LITORAL	INGENIERIA REGIONAL LITORAL		SANTA FE OESTE	
	PROYECTO	FECHA	MONEDA	
PLANTA GENERAL		Nº. 1º	Nº. 2º	
ANTECEDENTES	PLANTA Nº.	Nº. 1º	Nº. 2º	
	IRL / PC - 1009			