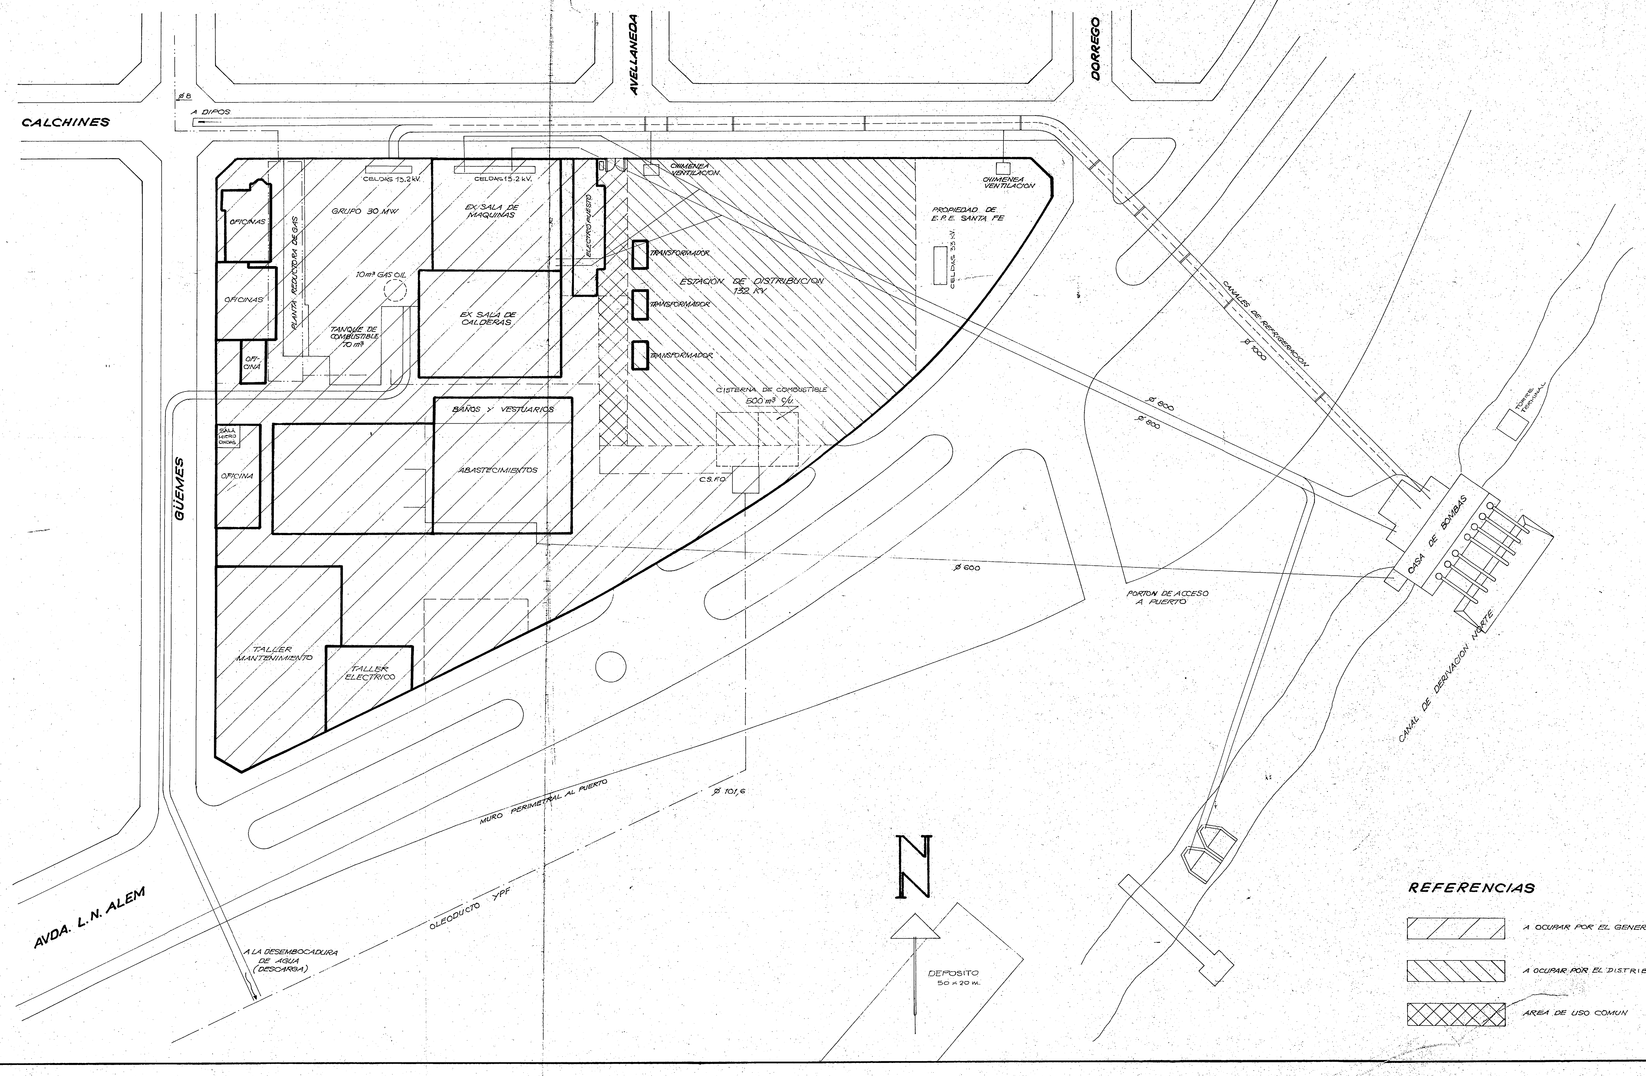

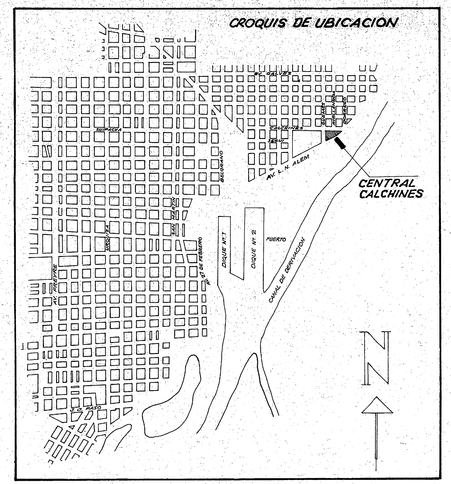

REFERENCIAS

- A OCUPAR POR EL GENERADOR
- A OCUPAR POR EL DISTRIBUIDOR
- AREA DE USO COMUN

AGUA Y ENERGIA ELECTRICA SOCIEDAD DEL ESTADO ADMINISTRACION REGIONAL LITORAL	INGENIERIA REGIONAL LITORAL C.T. CALCHINES		
PLANTA GENERAL		NOMBRE Y FIRMA	MODIFICACIONES
	DIBUJO		
	PROYECTO		
	Nº. D°.		
ANTECEDENTES	PLANO Nº. IRL / PC - 1411	Nº. ORDEN / FECHA	ESCALAS