




PLANTA BAJA

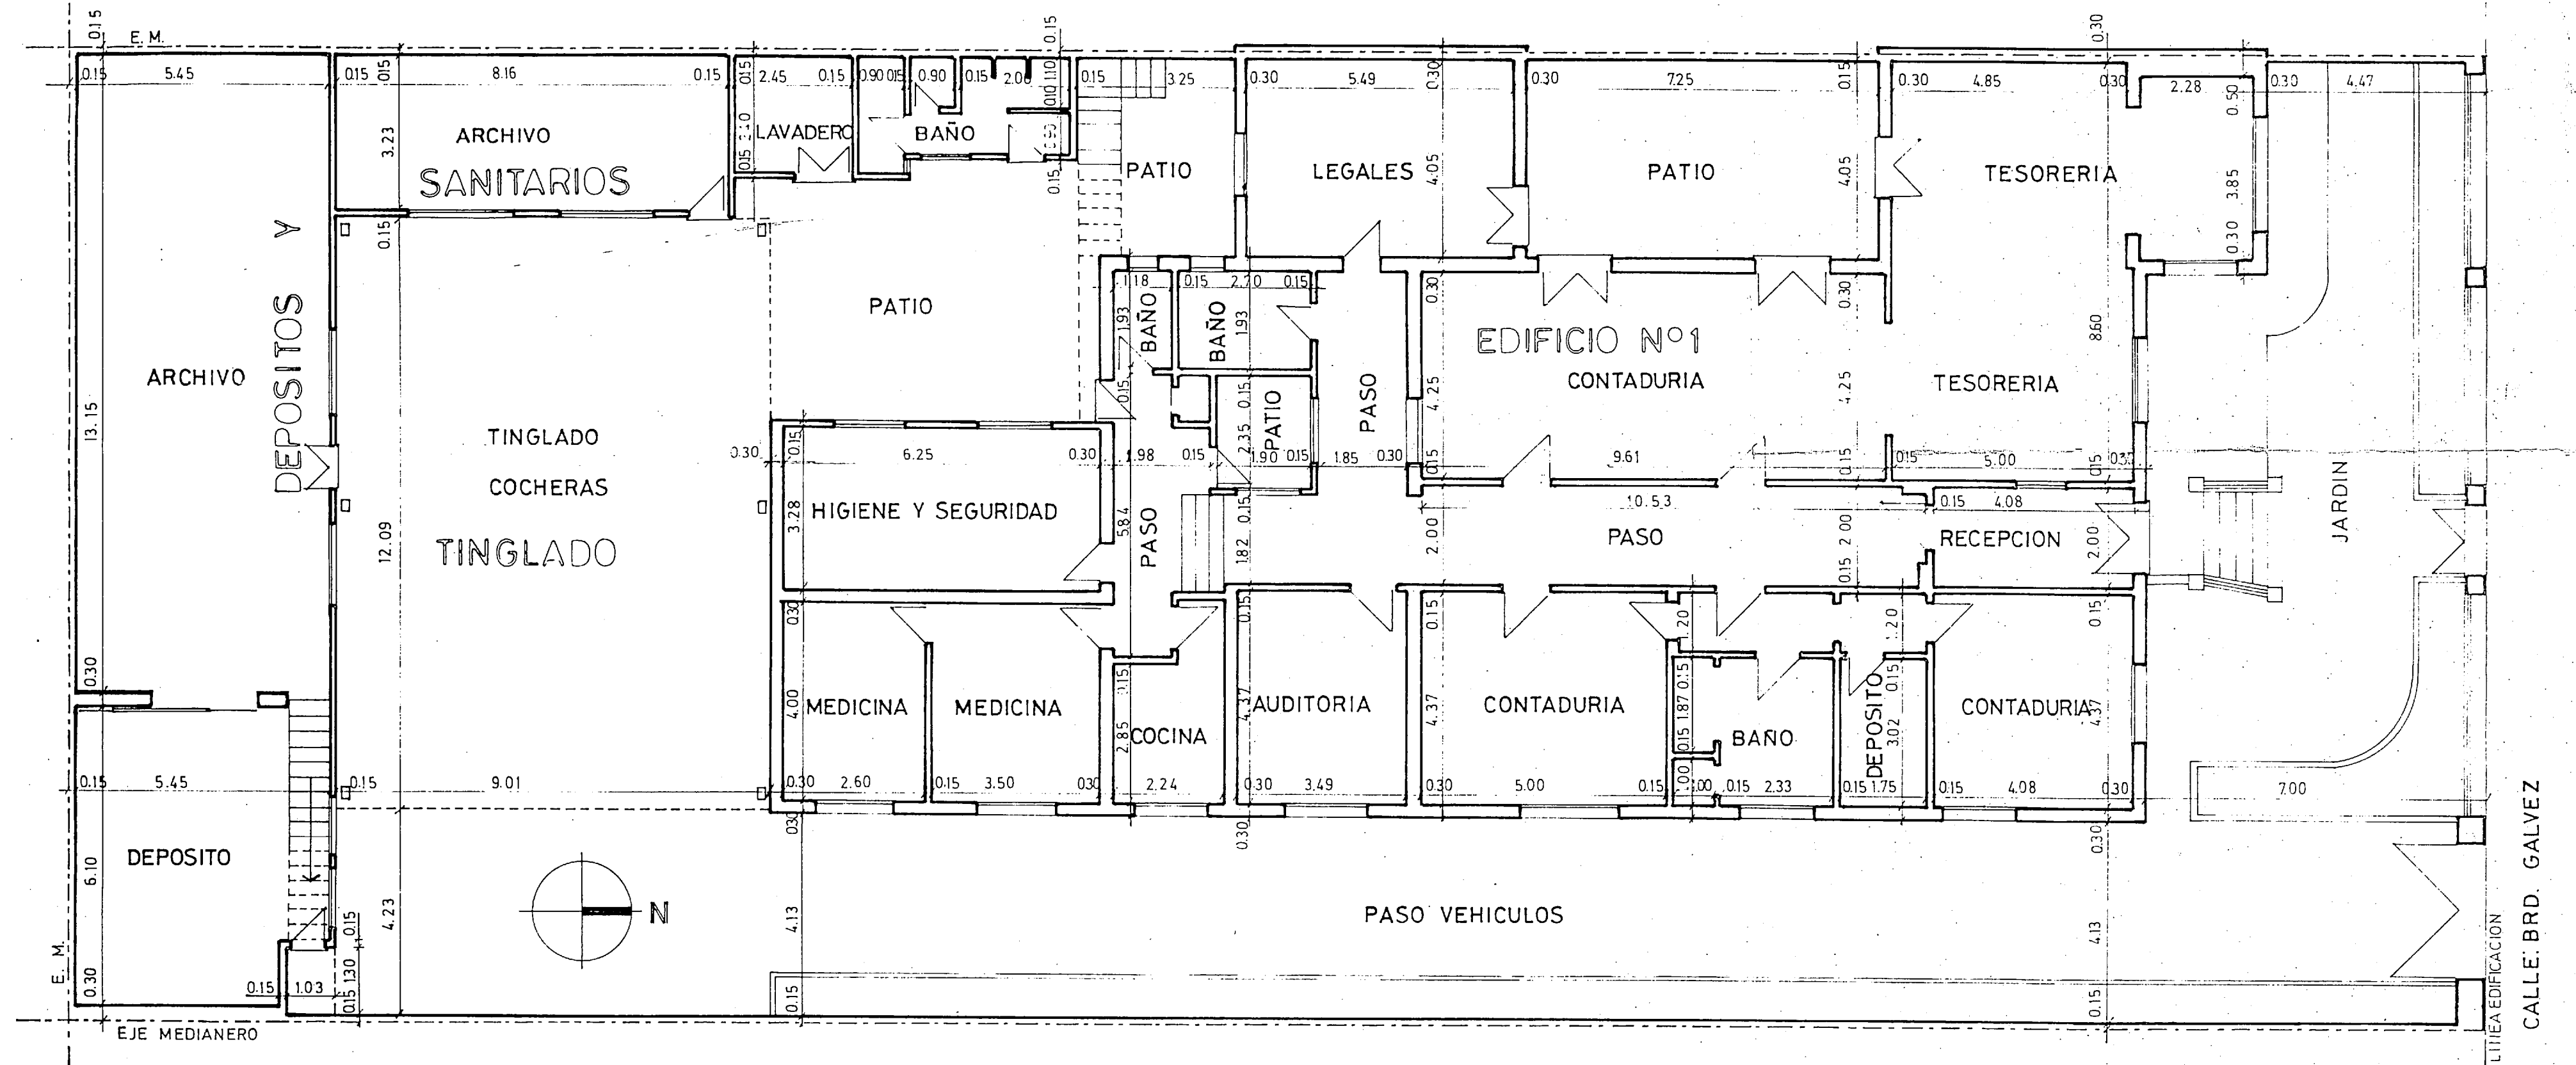

PLANTA ALTA

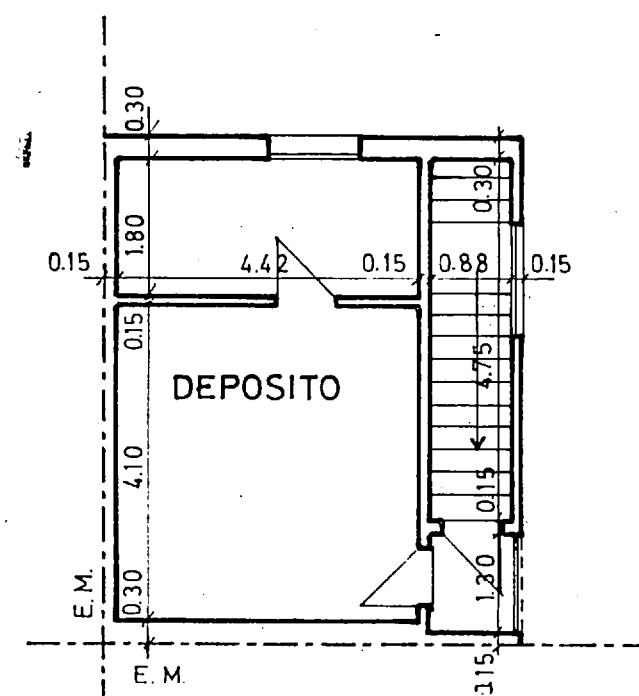

UBICACION

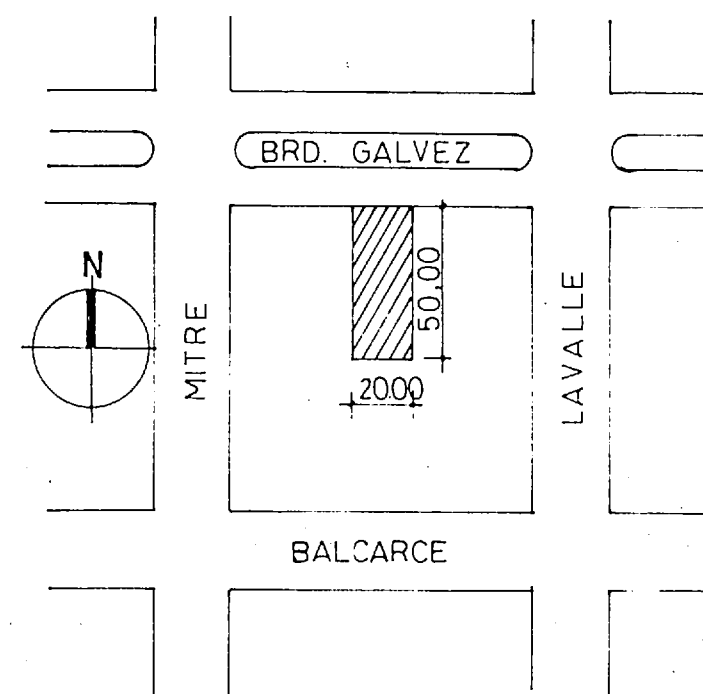

DENOMINACION	SUP. CUB. m²
EDIFICIO N°1	362,55
TINGLADO	108,93
DEPOSITOS Y SANITARIOS	200,10

AGUA Y ENERGIA ELECTRICA		GERENCIA PROYECTOS LITORAL	
SOCIEDAD DEL ESTADO			
GERENCIA DE INGENIERIA			
PLANO DE RELEVAMIENTO		DIBUJO	TECN. ANGEL CALEGARIS
EDIFICIO CALLE BRD. GALVEZ N° 1453		RELEVAMIENTO	TECN. ANGEL CALEGARIS
CIUDAD: SANTA FE		AREA TECNICA	
DEPARTAMENTO: LA CAPITAL		JEFE OF. GES. TIERRAS	ING. ENRIQUE DEL GESSO
PROVINCIA: SANTA FE		JEFE TECNICO	
		GERENTE	ING. CARLOS BACCOLA
		APROBO	
PLANO G.P.L.		PLANO G.I.	FECHA
			AGOSTO 88
			ESCALA ORIGINAL
			1:100